



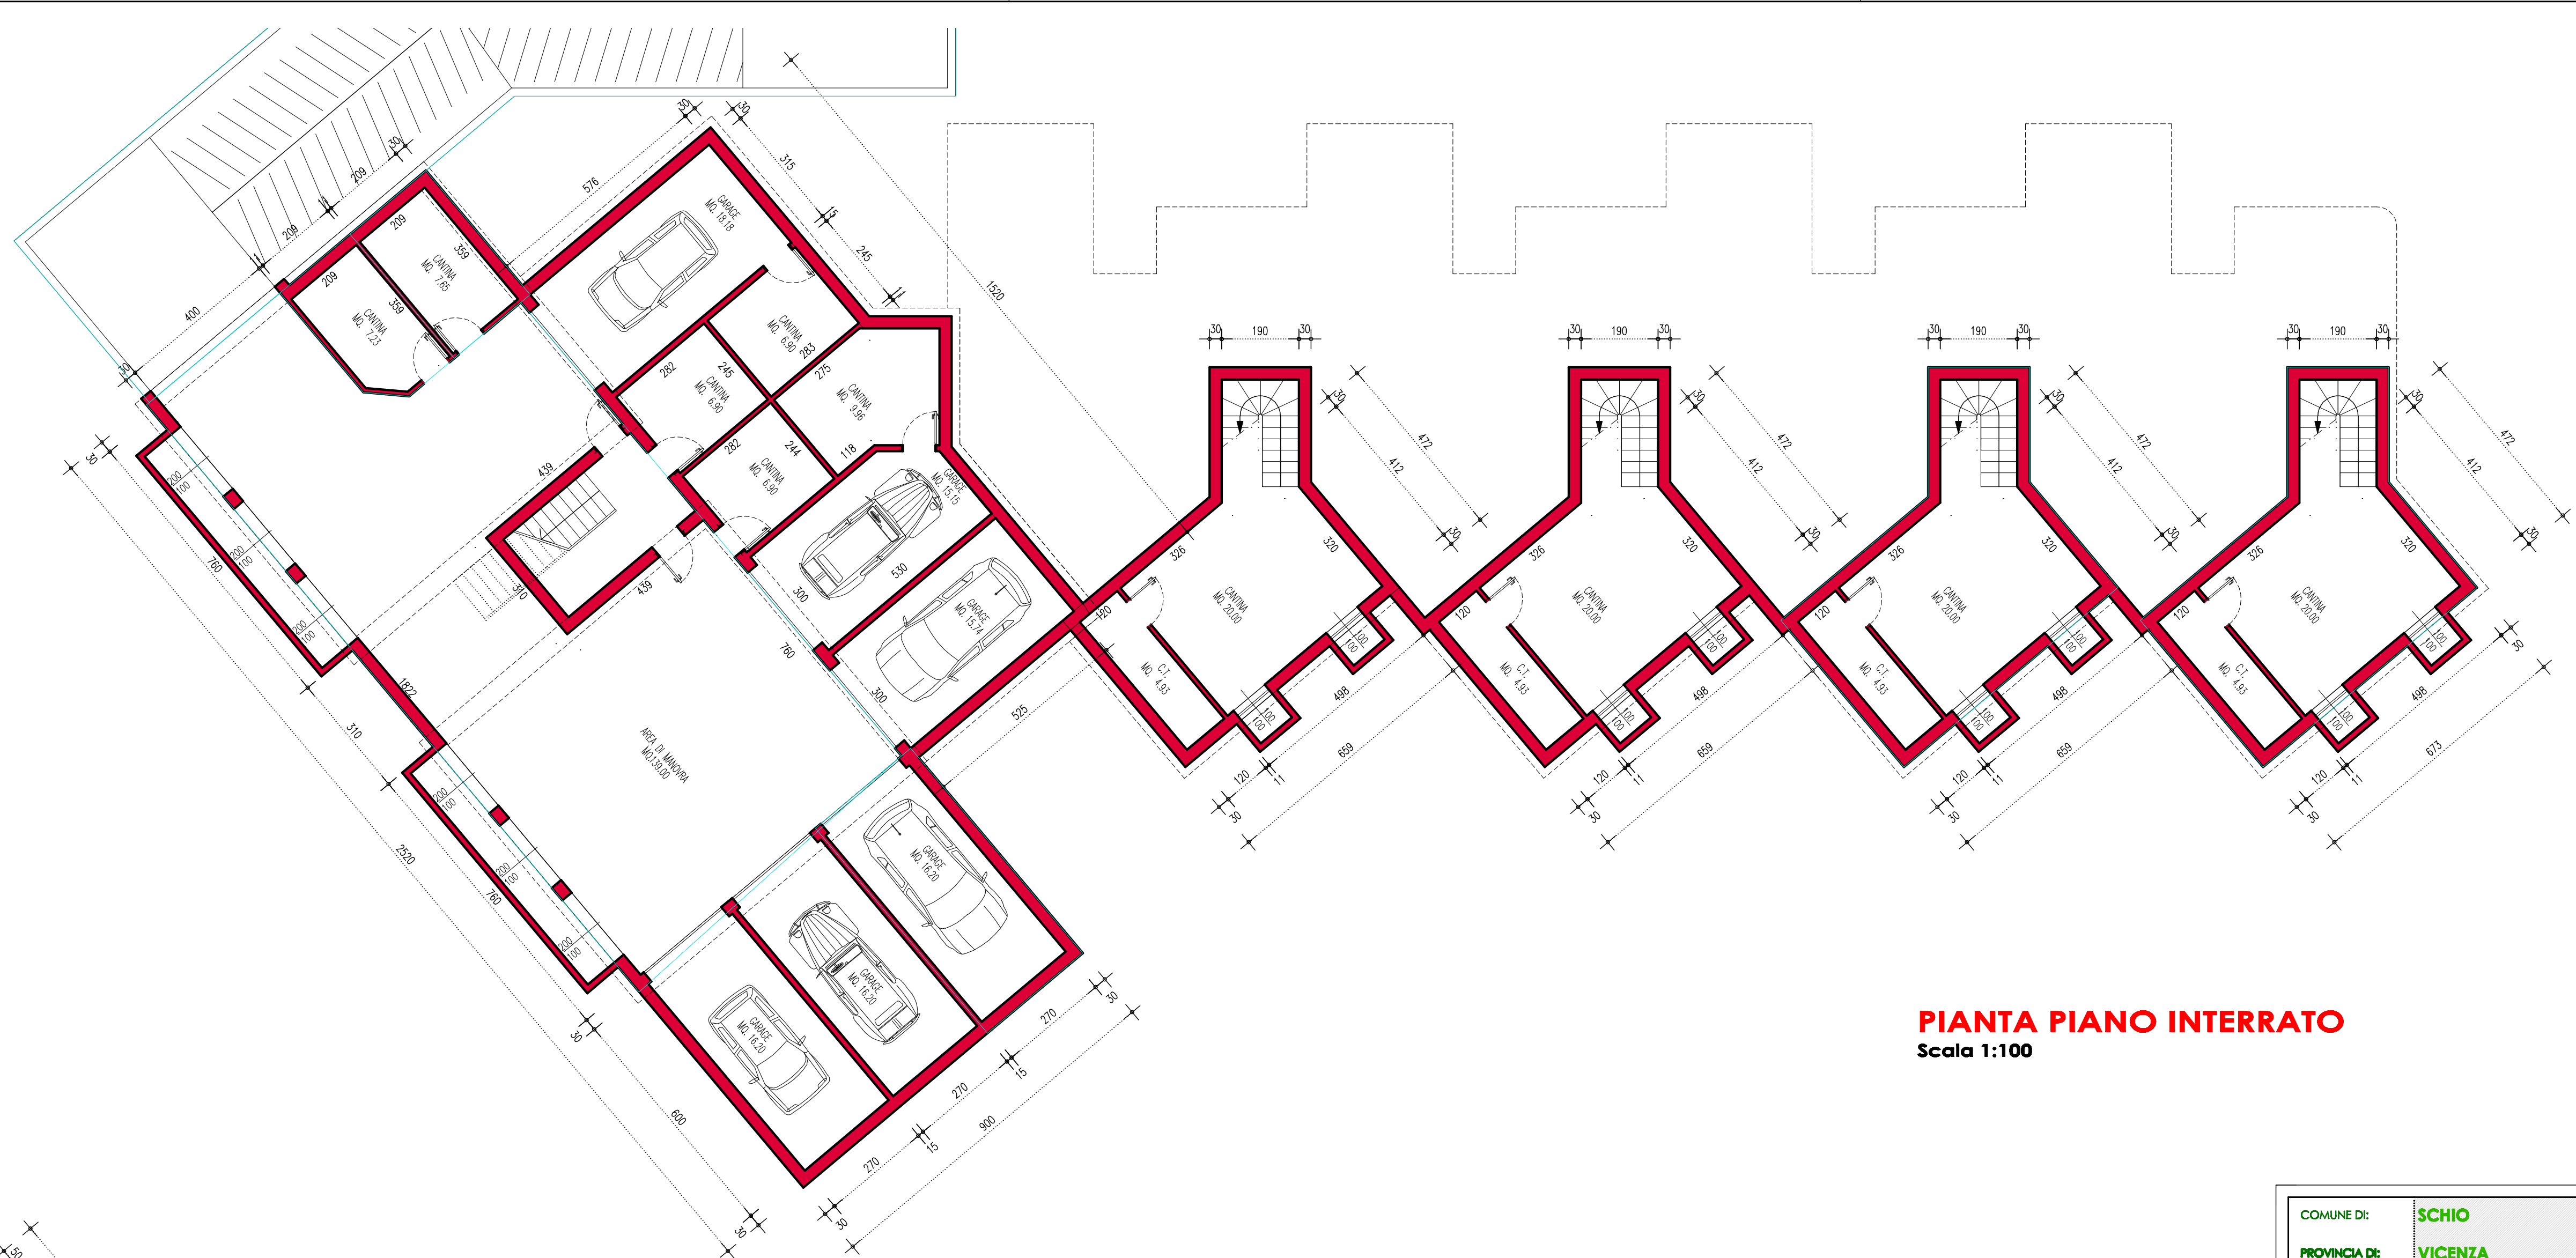

PIANTA PIANO INTERRATO
Scala 1:100

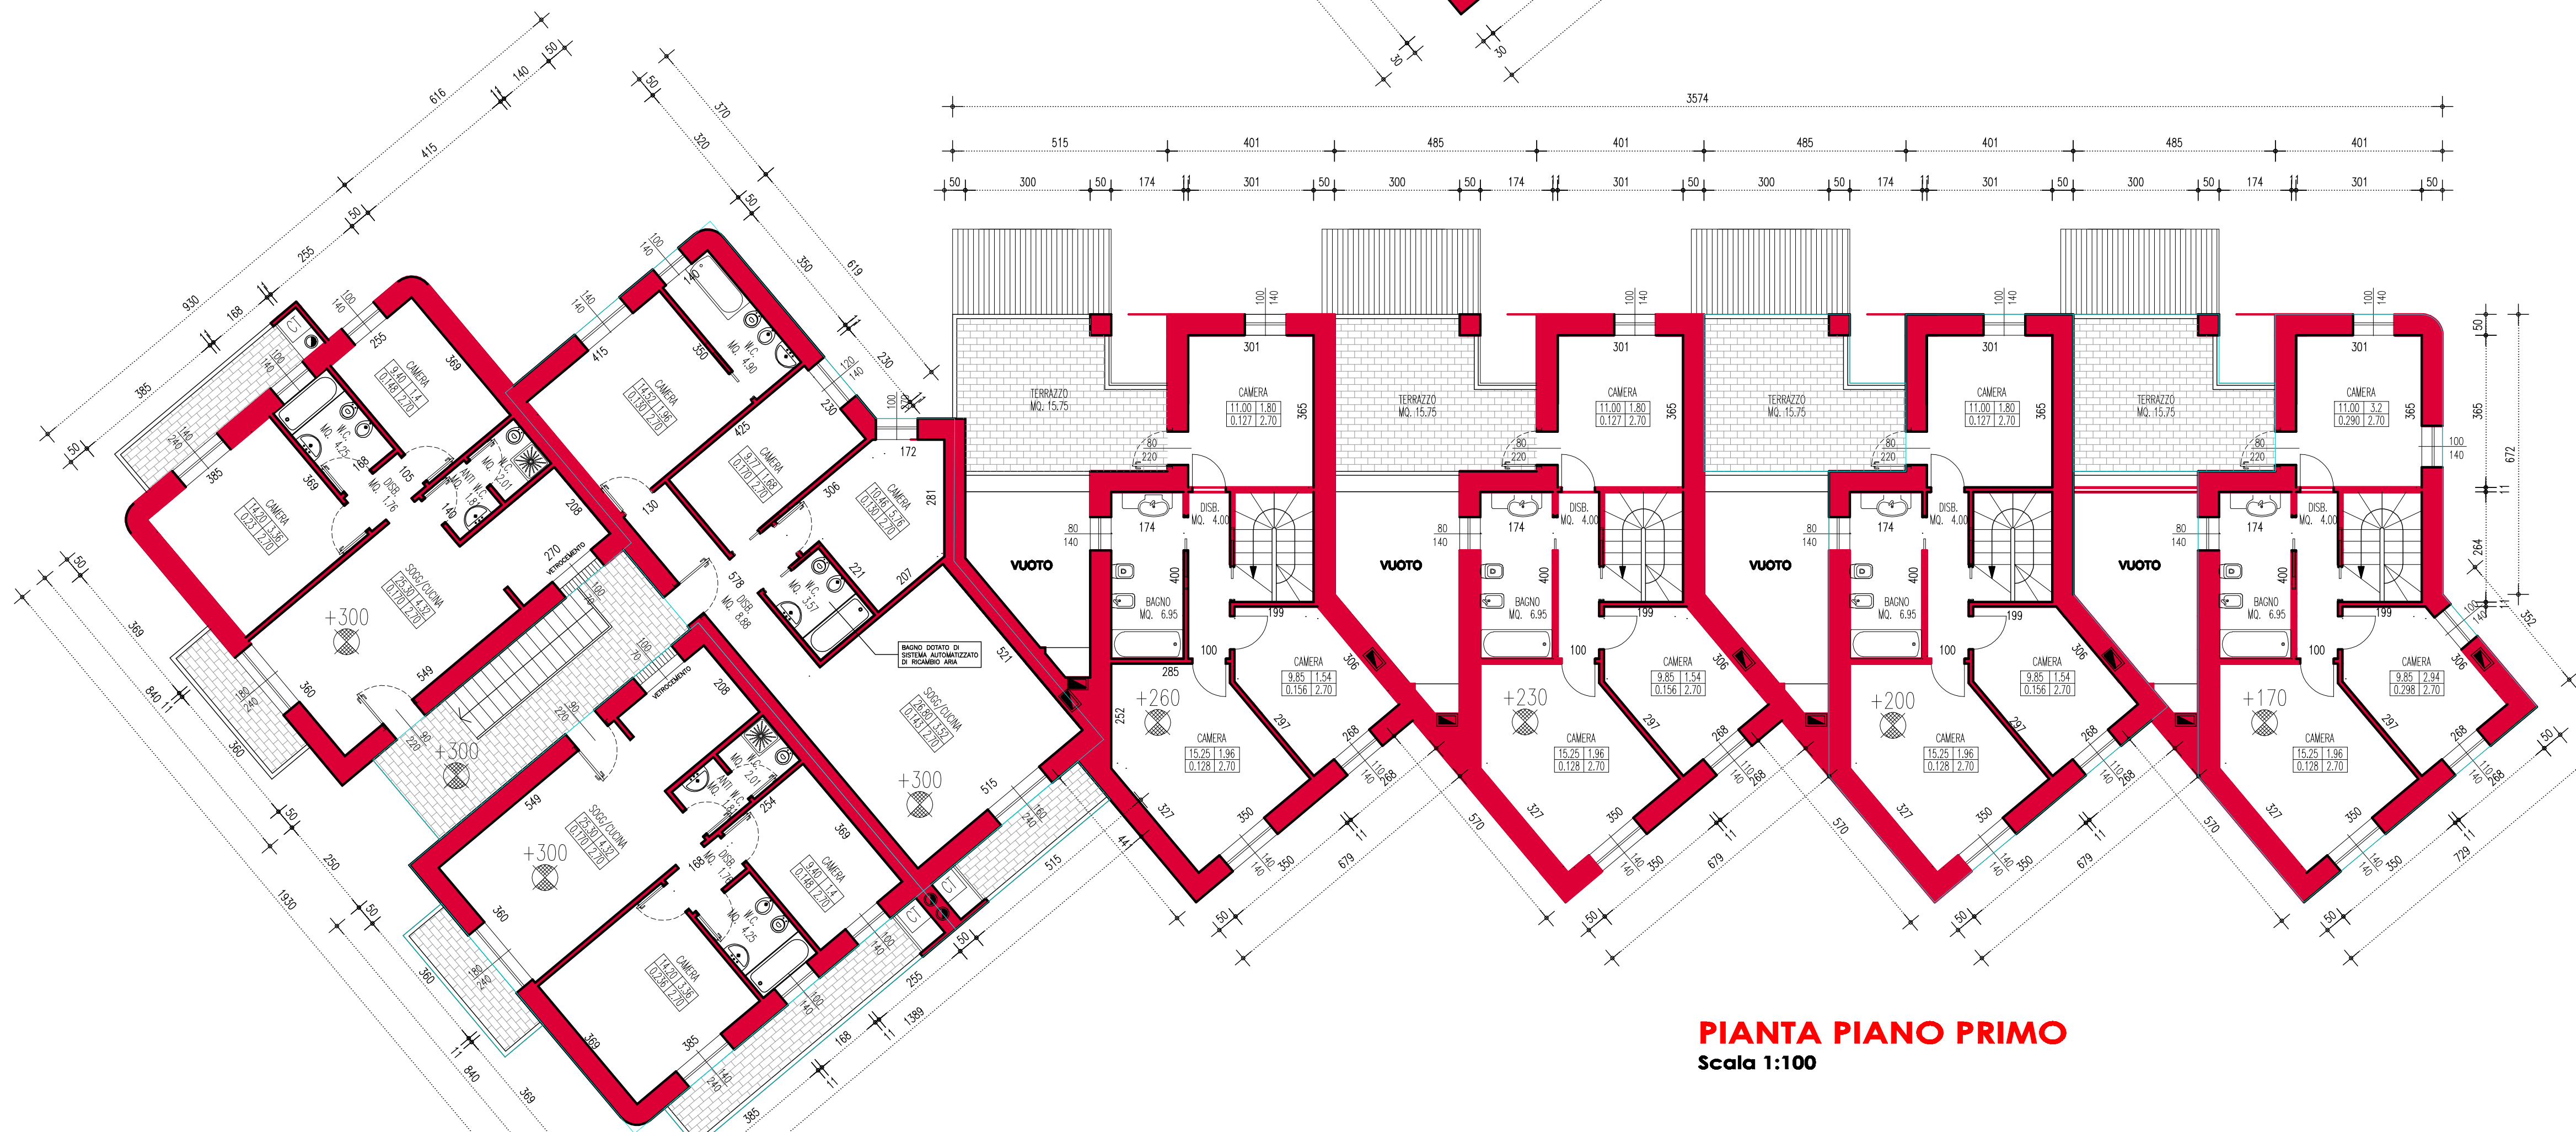

PIANTA PIANO PRIMO
Scala 1:100

COMUNE DI:	SCHIO
PROVINCIA DI:	VICENZA
REALIZZAZIONE DI UN COMPLESSO RESIDENZIALE DI 10 ALLOGGI DA CONCEDERE IN LOCAZIONE A CANONE CONCERTATO LEGGE REGIONALE 09/12/1998 N.431 PROGRAMMA REGIONALE PER L'EDILIZIA RESIDENZIALE PUBBLICA 2007-2009 PEEP AL LEOGRA - LOTTO 6 PERMESSO DI COSTRUIRE	
Elaborato:	PROGETTO Pianta Piano Interrato Pianta Piano Primo
Tavola. N°:	PDC.03
Data:	FEBBRAIO 2010
Scala:	1:100
Sostituisce tav. n.:	
Committente/it:	Cooperativa edilizia S.Marco Scari
Progettista e DD. LL:	UGO MARIA LOBBA architetto
Progettista:	CORRADO RUARO architetto
Collaboratore/it:	FRANCESCO FORNER architetto
STUDIO ASSOCIATO ARCHITETTI LOBBA & RUARO Via E. Fermi, 7 - 36015 SCHIO (VI) Tel. e Fax 0445.82.98.78 - e-mail: lobbaruaro@libero.it	