


**SEZIONE A-A**  
Scala 1:100

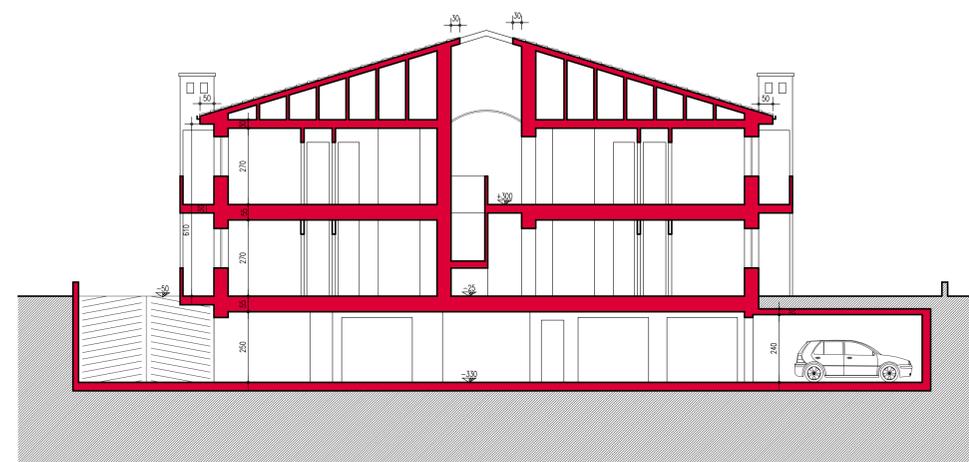

**SEZIONE B-B**  
Scala 1:100



**SEZIONE C-C**  
Scala 1:100



**PROSPETTO SUD**  
Scala 1:100




**PROSPETTO NORD**  
Scala 1:100



**PROSPETTO OVEST**  
Scala 1:100



**PROSPETTO EST**  
Scala 1:100

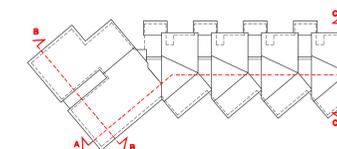

COMUNE DI:	SCHIO
PROVINCIA DI:	VICENZA
<b>REALIZZAZIONE DI UN COMPLESSO RESIDENZIALE DI 10 ALLOGGI DA CONCEDERE IN LOCAZIONE A CANONE CONCERTATO</b> LEGGE REGIONALE 09/12/1998 N.431 PROGRAMMA REGIONALE PER L'EDILIZIA RESIDENZIALE PUBBLICA 2007-2009 PREP AL LEGORA - LOTTO B <b>PERMESSO DI COSTRUIRE</b>	
Elaborato:	PROGETTO PROSPETTI SEZIONI
Tavola, N°:	<b>PDC.04</b>
Data:	FEBBRAIO 2010
Scala:	1:100
Scalfiluce fax, n.:	
Committente/:	Cooperativa edilizia S. Marco Scari
Progettista e CO. LL.:	UGO MARIA LOBBA architetto
Progettista:	CORRADO RUARO architetto
Collaboratore/:	FRANCESCO FORNER architetto
<b>STUDIO ASSOCIATO ARCHITETTI</b> <b>LOBBA &amp; RUARO</b> Via E. Fermi, 7 - 36015 SCHIO (VI) Tel. e Fax 0445.02.98.78 - e-mail lobbaruaro@libero.it	